


zestawienie pow. pomieszczeń - PODPIWNICZENIE (h=215 cm)		
L.p.	nazwa	pow. użytk. [m ²]
-1.1	komunikacja	7,39
-1.2	korytarz	6,73
-1.3	pom. gosp.	11,73
-1.4	korytarz	33,21
-1.5	pom. gosp.	14,85
-1.6	pom. gosp.	16,69
-1.7	pom. gosp.	7,87
-1.8	pom. gosp.	8,33
-1.9	pom. gosp.	28,23
-1.10	korytarz	13,95
-1.11	pom. gosp.	5,04
-1.12	pom. gosp.	21,44
-1.13	korytarz	6,30
-1.14	wytnienikownia	30,09
-1.15	pom. gosp.	13,95
-1.16	pom. gosp.	26,91
		252,71
		0
		126,355

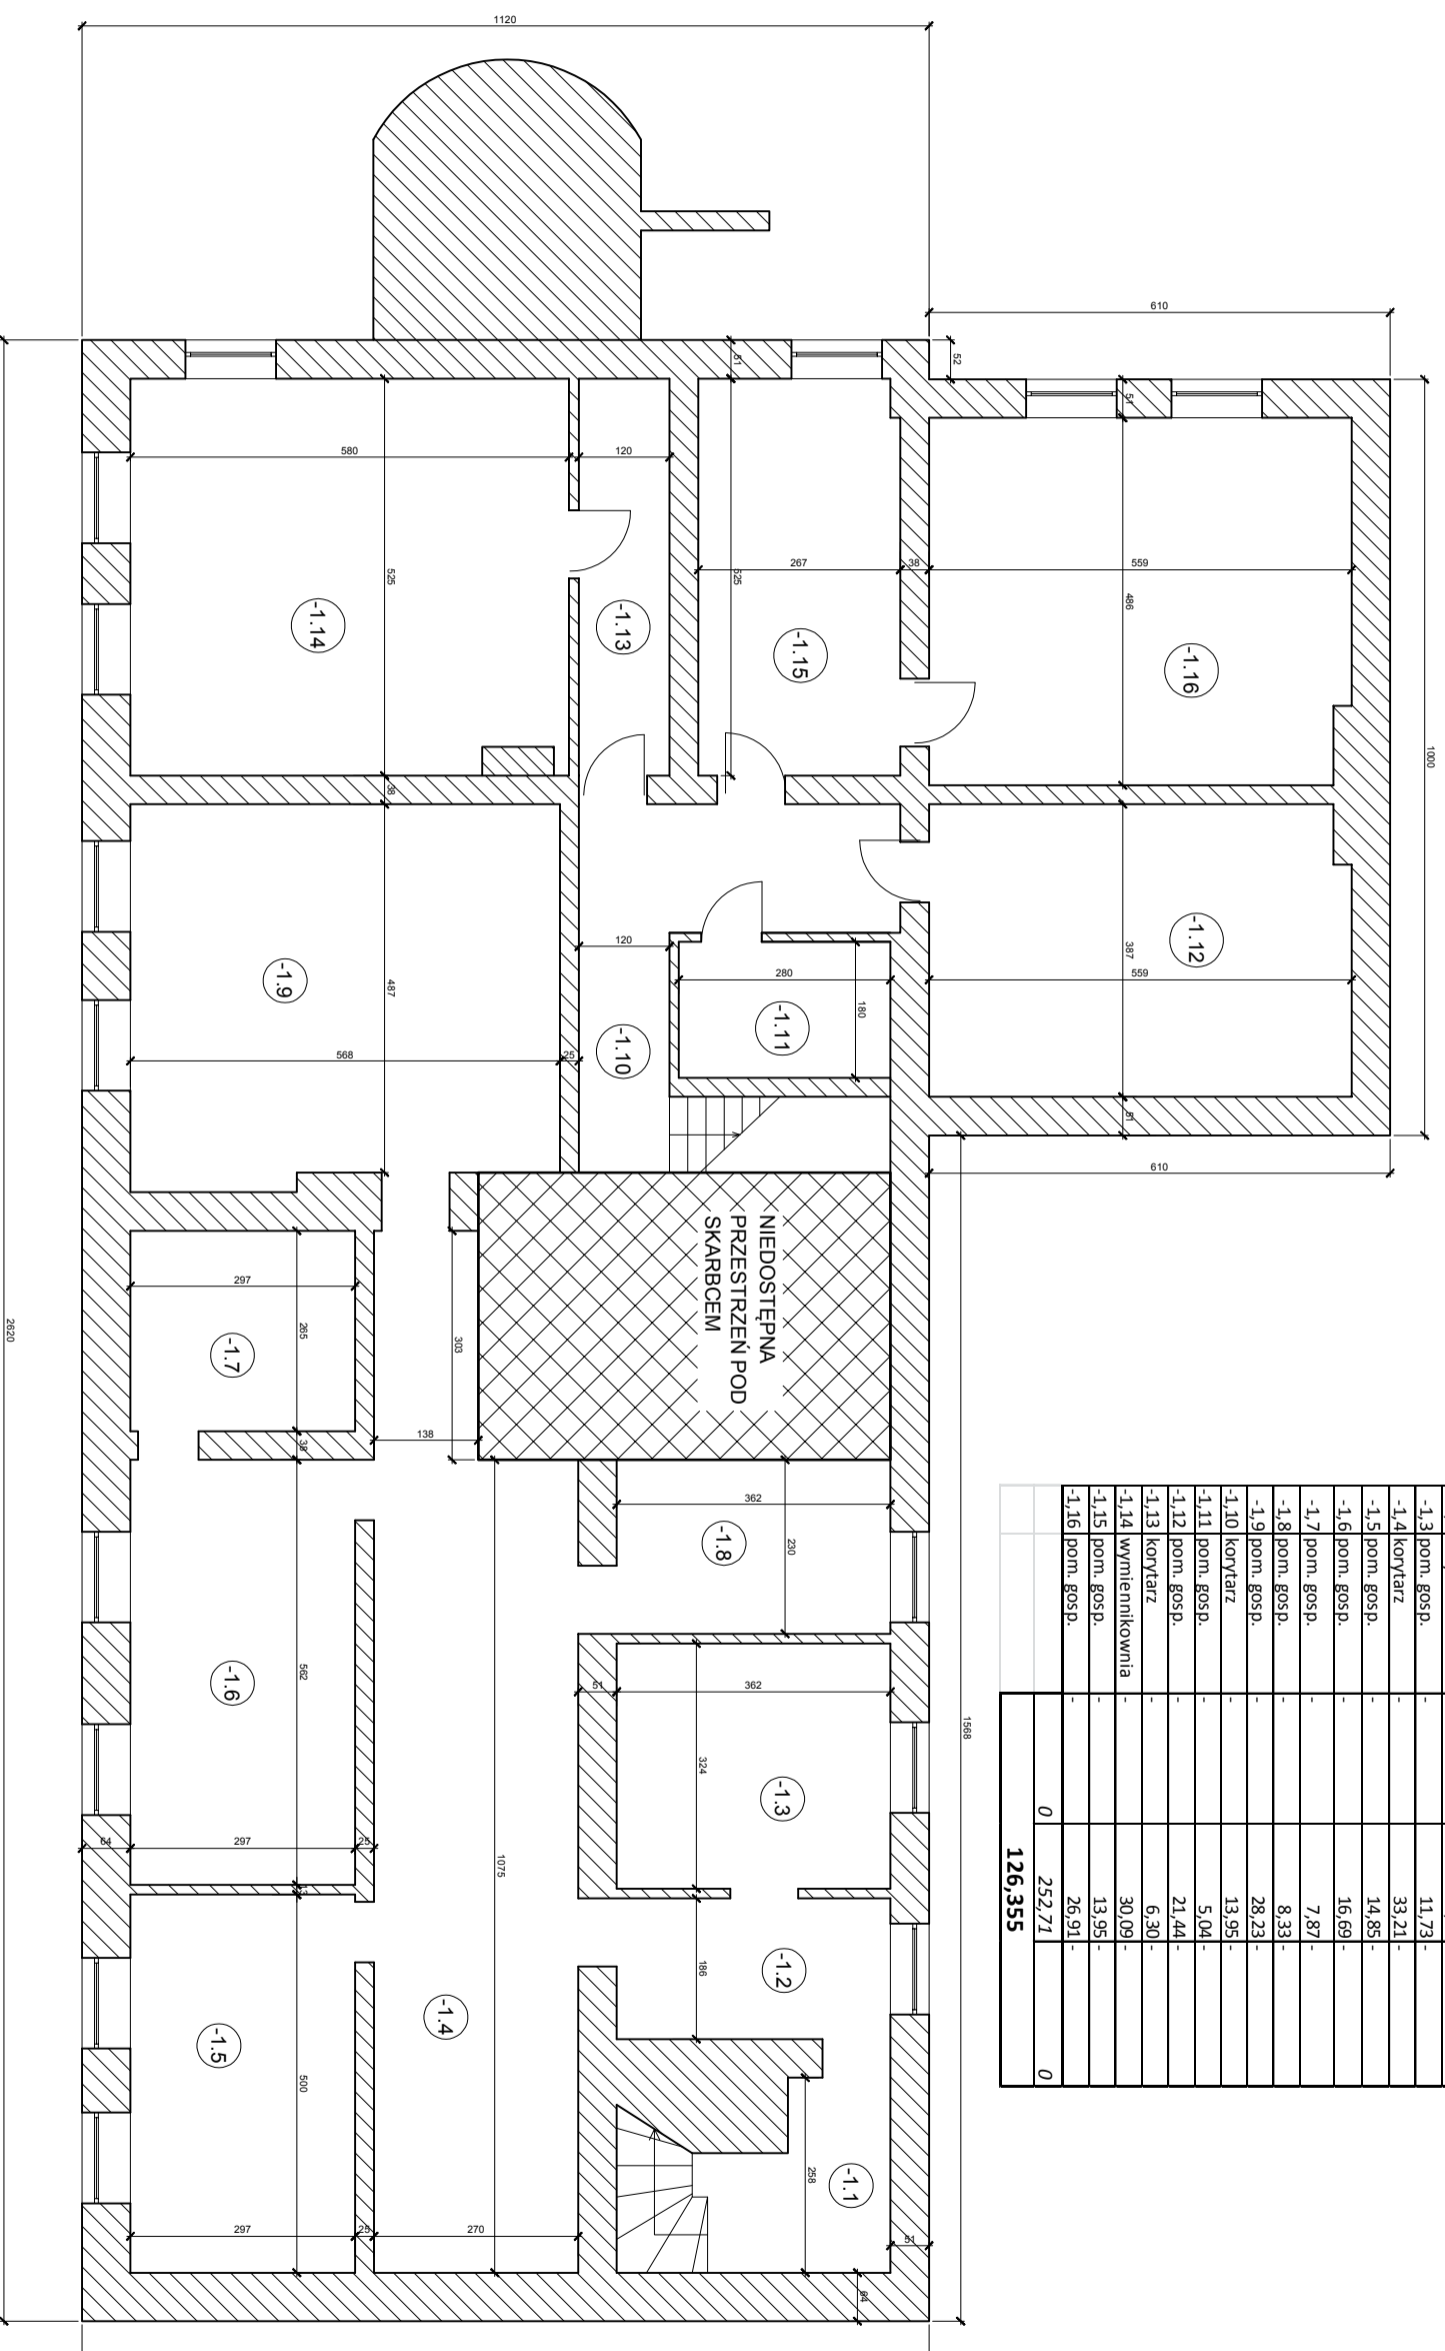

RZUT PIWNIC - SCHEMAT INWENTARYZACYJNY

INWESTOR	Archiwum Państwowe w Koszalinie, ul. Marii Skłodowskiej-Curie 2, 75-990 Koszalin		
OBIEKT	BUDYNEK ARCHIWUM PAŃSTWOWEGO W KOSZALINIE ODDZIAŁ W SZCZECINKU		
ADRES	SZCZECINEK, ul. Parkowa 3, dz. nr 314/2		
	Imię i nazwisko	Nr uprawnień	podpis
Wykonat	mgr inż. Tomasz Pożoga	ZAP/0131/POOK/10	
Skala 1:100	Data: listopad 2011r.		Rys. nr 1!